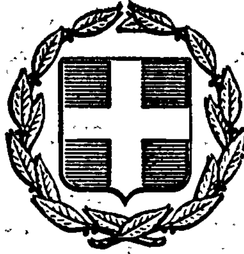


ΕΦΗΜΕΡΙΣ ΤΗΣ ΚΥΒΕΡΝΗΣΕΩΣ
ΤΗΣ ΕΛΛΗΝΙΚΗΣ ΔΗΜΟΚΡΑΤΙΑΣ

ΕΝ ΑΘΗΝΑΙΣ ΤΗι 29 ΜΑΙΟΥ 1979 | ΤΕΥΧΟΣ ΤΕΤΑΡΤΟΝ | ΑΡΙΘΜΟΣ ΦΥΛΛΟΥ 309

ΠΕΡΙΕΧΟΜΕΝΑ

ΑΠΑΛΛΟΤΡΙΩΣΕΙΣ

ΑΠΟΦΑΣΕΙΣ

Ἀριθ. 600327 (1)

Περὶ ἐπικυρώσεως ἐκθέσεως ἐπιτροπῆς καθορισμοῦ οριογραμμῆς αἰγιαλοῦ καὶ παραλίας στὴ θέση "Ἅγιος Νικόλαος Καβουρίου Βουλιαγμένης.

Ο ΝΟΜΑΡΧΗΣ ΑΤΤΙΚΗΣ
ΔΙΑΜΕΡΙΣΜΑ ΠΕΙΡΑΙΩΣ

Ἔχοντας ὑπόψη:

1. Τὶς διατάξεις: α) τοῦ Ν 3200/55 «περὶ διοικητικῆς ἀποκεντρώσεως», ὅπως τροποποιήθηκαν καὶ συμπληρώθηκαν μεταγενέστερα, β) τοῦ Β.Δ. τῆς 28/6.55 «περὶ ἐξαιρέσεως ἀπὸ τῆς κατὰ τὸ ἄρθ. 1 τοῦ Ν. 3200/55 «περὶ ἁρμοδιότητος τῶν Νομαρχῶν ἀντικειμένων τινῶν ἁρμοδιότητος Ὑπουργείου Οἰκονομικῶν», γ) τοῦ Ν.Δ. 532/70 «περὶ συμπληρώσεως τῶν διατάξεων περὶ διοικητικῆς ἀποκεντρώσεως» καὶ τοῦ Β.Δ. 704/70 ποὺ ἐκδόθηκε σὲ ἐκτέλεση αὐτοῦ, δ) τοῦ ΝΔ 1147/72 «περὶ διοικήσεως τῆς μείζονος Πρωτευούσης» καὶ τοῦ 803/70 Β. Δ/τος ποὺ ἐκδόθηκε σὲ ἐκτέλεσή του, ε) τοῦ Α.Ν. 2344/40 «περὶ αἰγιαλοῦ καὶ παραλίας», στ) τοῦ Α.Ν. 263/68 «περὶ τροποποιήσεως καὶ συμπληρώσεως τῶν διατάξεων περὶ δημοσίων κτημάτων» καὶ ζ) τοῦ Ν 719/77 «περὶ ἀντικαταστάσεως, τροποποιήσεως καὶ συμπληρώσεως διατάξεων τινῶν τῆς περὶ Δημοσίων κτημάτων Νομοθεσίας καὶ ἄλλων τινῶν διατάξεων» (Φ.Ε.Κ. 301/10.10.77 ἄρθρ. 20).

2. Τὸ 187.3/5/79/8.2.79 ἔγγραφο τῆς Ὑδρογραφικῆς Ὑπηρεσίας τοῦ Ἀρχηγείου Ναυτικοῦ, μὲ τὸ ὁποῖο μᾶς ἔχει σταλεῖ ἡ ἀπὸ 26/1/79 ἔκθεση τῆς ἐπιτροπῆς καθορισμοῦ τῶν ὁρίων αἰγιαλοῦ καὶ παραλίας ποὺ προβλέπεται ἀπὸ τὸ ἄρθρ. 74 ΠΔ 636/77, καθὼς καὶ τὸ τοπογραφικὸ διάγραμμα ὑπὸ κλίμακα 1:500 ποὺ συντάχθηκε, ἐλέγχθηκε καὶ θεωρήθηκε τὸ Σεπτέμβριο τοῦ 1978 ἀπὸ τὴ Δ/νση Τεχνικῶν Ὑπηρεσιῶν τοῦ Ὑπουργείου Οἰκονομικῶν, ποὺ συνοδεύει τὴν ἔκθεση τῆς ἐπιτροπῆς.

Μὲ τὴν ἀνωτέρω ἔκθεση ἡ ἐπιτροπὴ καθόρισε στὸ τοπογραφικὸ διάγραμμα, ποὺ συνοδεύει τὴν ἔκθεση, μὲ κόκκινη συνεχὴ πολυγωνικὴ γραμμὴ τὴν οριογραμμὴ τοῦ αἰγιαλοῦ καὶ μὲ κίτρινη συνεχὴ πολυγωνικὴ γραμμὴ τὴν οριογραμμὴ τῆς παραλίας στὴ θέση «Ἅγιος Νικόλαος» Καβουρίου Βουλιαγμένης.

3. Τὸ Φ 187.2/248/79/6.4.79 ἔγγραφο τοῦ Γενικοῦ Ἐπιτελείου Ναυτικοῦ, μὲ τὸ ὁποῖο μᾶς ἀνακοινώνει ὅτι συμφωνεῖ μὲ τὰ ὅρια ποὺ καθόρισε ἡ ἀνωτέρω ἐπιτροπὴ στὴ θέση «Ἅγιος Νικόλαος» Καβουρίου Βουλιαγμένης, ἀποφασίζουμε:

Ἐπικυρώνουμε τὴν ἀπὸ 26.1.79 ἔκθεση τῆς ἐπιτροπῆς καθορισμοῦ οριογραμμῆς αἰγιαλοῦ καὶ παραλίας, καθὼς ἐπίσης καὶ τὸ τοπογραφικὸ διάγραμμα, ὑπὸ κλίμακα 1:500 ποὺ συντάχθηκε ἐλέγχθηκε καὶ θεωρήθηκε τὸν Σεπτέμβριο τοῦ 1978 ἀπὸ τὴ Δ/νση Τεχνικῶν Ὑπηρεσιῶν τοῦ Ὑπουργείου Οἰκονομικῶν, ποὺ συνοδεύει τὴν ἔκθεση καθορισμοῦ οριογραμμῆς αἰγιαλοῦ καὶ παραλίας στὴ θέση «Ἅγιος Νικόλαος» Καβουρίου Βουλιαγμένης.

Μὲ τὴν ἀνωτέρω ἔκθεση ἡ ἁρμοδία ἐπιτροπὴ καθόρισε στὸ τοπογραφικὸ διάγραμμα ποὺ συνοδεύει τὴν ἔκθεση μὲ κόκκινη συνεχὴ πολυγωνικὴ γραμμὴ τὴν οριογραμμὴ τοῦ αἰγιαλοῦ καὶ μὲ κίτρινη συνεχὴ πολυγωνικὴ γραμμὴ τὴν οριογραμμὴ τῆς παραλίας στὴν ἀνωτέρω θέση.

Ἡ ἀπόφαση αὐτή, μαζὶ μὲ τὴν ἔκθεση καὶ τὸ τοπογραφικὸ διάγραμμα, νὰ δημοσιευθῇ στὴν Ἐφημερίδα τῆς Κυβερνήσεως.

Ὁ Νομάρχων
Γενικὸς Διευθυντὴς
ΝΙΚ. ΧΑΤΖΗΚΟΣΜΙΔΗΣ

ΕΚΘΕΣΙΣ

Ἐπιτροπῆς Καθορισμοῦ τῶν ὁρίων τοῦ Αἰγιαλοῦ ἄρθρ. 74 ΠΔ 636/77

Διὰ τὸν ἐπανακαθορισμὸν ὁρίων αἰγιαλοῦ-παραλίας εἰς περιοχὴν Ἁγίου Νικολάου Καβοῦρι Βουλιαγμένης.

Ἐν Βουλιαγμένῃ τῇ 26.1.79 οἱ ὑπογεγραμμένοι:

1. Ἀντιπλοίαρχος Ἀνδρέας Λογιάκης Ἀναπληρωτὴς Δ/ντοῦ Ὑδρογραφικῆς Ὑπηρεσίας τοῦ ΓΕΝ, ὡς Πρόεδρος.
2. Σκούρτσης Ἐλευθέριος Προϊστάμενος ΔΤΥ Διαμ. Πειραιῶς, ὡς μέλος.
3. Ὀρδόλης Γεώργιος Ἀναπληρωτὴς Δ/ντοῦ Οἰκ. Ἐφορίας Δημ. Κτημάτων Ἀθηνῶν, ὡς μέλος (ὡς ὑπ' ἀριθ. 808/25.1.79/Ἔγγραφον τῆς Οἰκ. Ἐφορίας Δημ. Κτημάτων Ἀθηνῶν), ἀποτελοῦντες τὴν ἐπιτροπὴν τοῦ ἄρθρ. 74 ΠΔ 636/77 καθορισμοῦ τῶν ὁρίων τοῦ αἰγιαλοῦ καὶ παραλίας δυνάμει τῆς ὑπ' ἀριθ. 601315/29.12.75/Ἀποφάσεως Ἀναπληρωτοῦ Νομάρχου Δ/τος Πειραιῶς, λαβόντες ὑπ' ὄψιν.

α) Τὸ ὑπ' ἀριθ. 600969/29.9.78 ἔγγραφον τῆς Α' Οἰκ. Ἐφορ. Πειραιῶς διὰ τοῦ ὁποίου αἰτεῖται ὁ καθορισμὸς αἰγιαλοῦ παραλίας εἰς τὴν ἐν λόγῳ περιοχήν.

β) Τὸ ὑπὸ τοῦ Τοπ/φου Μηχ. Δ. Λάμπρου τῆς ΔΤΥ τοῦ Ὑπ. Οἰκονομικῶν συνταχθὲν ἀπὸ Σεπτέμβριον 1978 τοπογραφικὸν διάγραμμα κλιμ. 1:500 καὶ θεωρηθὲν ὑπὸ τῆς ΔΤΥ τοῦ Ὑπ. Οἰκονομικῶν τὴν 11.9.78.

γ) Τὰς διατάξεις τοῦ ΑΝ 1540/38, ὡς ἐτροποποιήθη ὑπὸ τοῦ ΑΝ 2344/40 καὶ τοῦ ΠΔ 636/77, καθ' ἃς ὁ καθορισμὸς τῆς ὁριογραμμῆς αἰγιαλοῦ καὶ παραλίας ἐκτελεῖται ἐπὶ τοπογραφικοῦ καὶ ὑψομετρικοῦ διαγράμματος, χαρασσομένης ἐπ' αὐτοῦ ἐρυθρᾶς γραμμῆς διὰ τὴν ὁριογραμμὴν τοῦ αἰγιαλοῦ καὶ εἰς περίπτωσιν καθ' ἣν ἕνεκα προσχώσεων ἢ ἄλλης αἰτίας εἶναι ἐμφανὲς ὅτι καθ' ὃν χρόνον ἐκτελεῖται ὁ καθορισμός, ὁ αἰγιαλὸς εἶναι διάφορος τοῦ ἐν τῷ παρελθόντι τοιούτου κ.λ.π.

δ) Τὸν ἀπὸ τοῦ ἔτους 1934 καθορισμὸν αἰγιαλοῦ εἰς τὴν ἐν λόγῳ περιοχὴν ὡς οὗτος ἐμφαίνεται εἰς τοπογραφικὸν διάγραμμα (φύλλον 8) καὶ σημειοῦται ἐπὶ τοῦ διαγράμματος διὰ διακεκομένης γραμμῆς Α,Β,Γ,...Φ.

ε) Ὅτι ἐκ συγκρίσεως τῶν δύο διαγραμμάτων παλαιοῦ (τοῦ ἀρχικοῦ καθορισμοῦ τὸ ἔτος 1934) καὶ νέου προκύπτει ὅτι ἔλαβον χώραν σημαντικαὶ διαβρώσεις εἰς τὴν περιοχήν.

ζ) Τὴν Γ.Ν.Σ.Κ. 64/59.

η) Τὰ ἐκ τῆς διενεργηθείσης τὴν 26.1.79 αὐτοψίας στοιχεῖα, ἀποφασίζει:

1. Ἐπανακαθορίζει τὴν ὁριογραμμὴν τοῦ αἰγιαλοῦ διὰ συνεχοῦς ἐρυθρᾶς γραμμῆς 1,2,...20.

2. Καθορίζει τὴν ὁριογραμμὴν τῆς παραλίας διὰ συνεχοῦς κιτρίνης γραμμῆς 1', 2',...18'.

3. Ἐξαιροῦνται τῆς λωρίδος τῆς παραλίας τὰ εἰς αὐτὴν τμήματα κτισμάτων ἤτοι τὰ μεταξὺ τῶν κορυφῶν 3', 4. καὶ 12', 13' ἅτινα καὶ περιγράφονται διὰ κιτρίνης γραμμῆς'

4. Αἱ κορυφαὶ τῶν πολυγωνικῶν ὁριογραμμῶν ἐξησφαλίσθησαν διὰ συντεταγμένου κρατικοῦ δικτύου ὡς κατωτέρω πίνακα:

ΕΞΑΣΦΑΛΙΣΙΣ ΚΟΡΥΦΩΝ ΟΡΙΟΓΡΑΜΜΩΝ


ΑΙΓΙΑΛΟΣ			ΠΑΡΑΛΙΑ		
Α/Α	Χ	Ψ	Α/Α	Χ'	Ψ'
1.	+ 2,0	+ 97,8	1'.	+ 3,1	+110,0
2.	+ 27,0	+100,0	2'.	+ 29,0	+109,5
3.	+ 14,4	+ 78,5	3'.	+ 14,0	+ 88,6
4.	+105,0	+ 90,0	4'.	+101,7	+100,80
5.	+152,6	+ 98,0	5'.	+152,3	+108,00
6.	+253,0	+ 93,0	6'.	+253,2	+100,50
7.	+270,2	+ 94,0	7'.	+314,0	+102,55
8.	+312,5	+ 94,2	8'.	+352,2	+ 83,0
9.	+348,0	+ 72,8	9'.	+369,2	+ 81,6
10.	+365,5	+ 70,3	10'.	+405,7	+ 67,7
11.	+447,5	+ 47,0	11'.	+443,2	+ 55,8
12.	+456,0	+ 41,5	12'.	+495,8	+ 54,3
13.	+469,5	+ 30,5	13'.	+486,7	+ 26,6
14.	+479,0	+ 19,5	14'.	+504,6	+ 5,3
15.	+494,2	— 8,5	15'.	+520,2	+ 6,8
16.	+520,0	— 6,5	16'.	+546,5	— 1,8
17.	+545,9	— 17,7	17'.	+557,0	+ 5,5
18.	+552,0	— 16,1	18'.	+567,2	+15,5
19.	+565,5	— 3,2			
20.	+570,3	+ 9,0			

Ὁ Πρόεδρος

Α. ΛΟΓΙΑΚΗΣ Ἀντιπλοίαρχος

Τὰ Μέλη

ΣΚΟΥΡΤΣΗΣ ΕΛΕΥΘΕΡΙΟΣ ΟΡΔΟΛΗΣ ΓΕΩΡΓ.

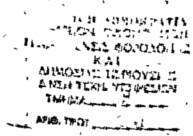

Ὑπουργεῖο Οἰκονομικῶν
Διεύθυνση Τεχνικῶν Ὑπηρεσιῶν
Τμῆμα Α'


Τοπογραφικό Διάγραμμα
Κλίμακα 1:500

Νομός: Ἀττικῆς
Θέση: Καβούρι
Οἰκοδομική Ἐφορία Δημ. Κτημάτων Ἀθηνῶν
ἀριθμ. πρωτοκόλλου 44

Ἀθῆναι, Σεπτέμβριος 1969
Οἱ συντάξαντες

Δημ. Λάμπρου, Β. Σταυροπούλου



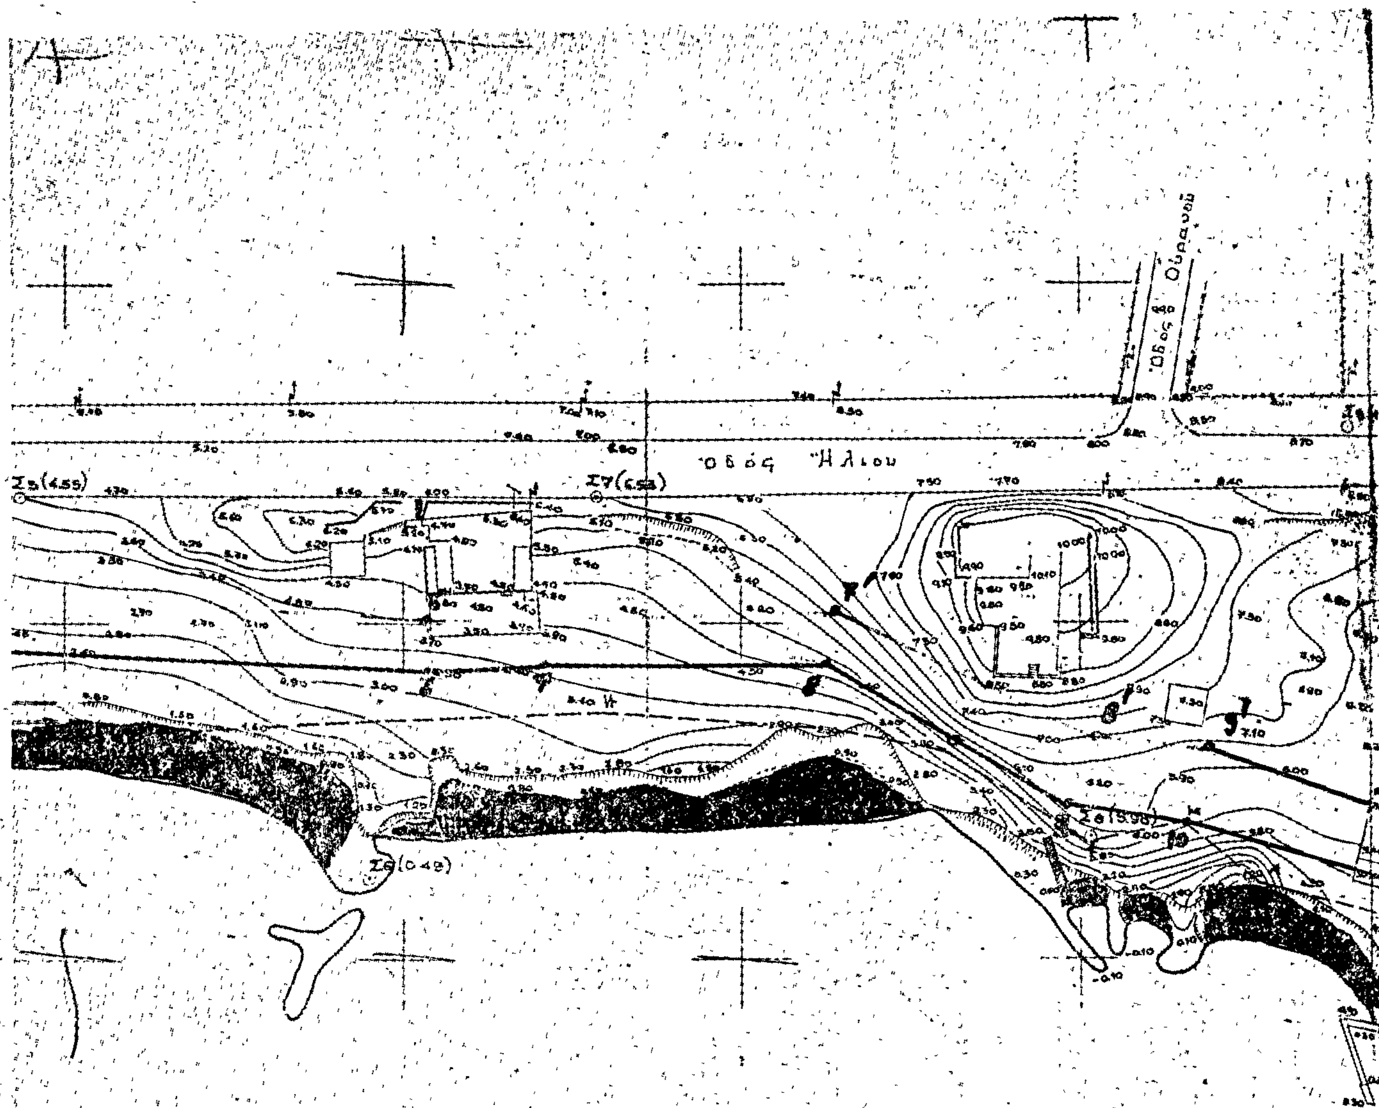

Παρατηρήσεις
Με στοιχεία ΑΒΓΔΕ .... φχιθα και διακεκομμένη γραμμή δείκνυται η οριογραμμή του αιγιαλού όπως καθορίστηκε από την επιτροπή καθορισμού του χειμερίου κύματος στο φύλλο Β του διαγράμματος «Αγ. Νικόλαος - Καβουλι» από 4-8-1983.

ΥΠΟ

1. Εκ των διαγ... τα όρια αιγιαλο...


2. ——— 1, 2, ...
——— 1', 2', ...

3. Εξαιρούνται ... τα επ' αυτών...

4. Αι κεκεραι... διέθησαν ... επί των ...

5. Συνοδεύει ... της επιτροπής...

ΤΑ ΜΕΛΗ

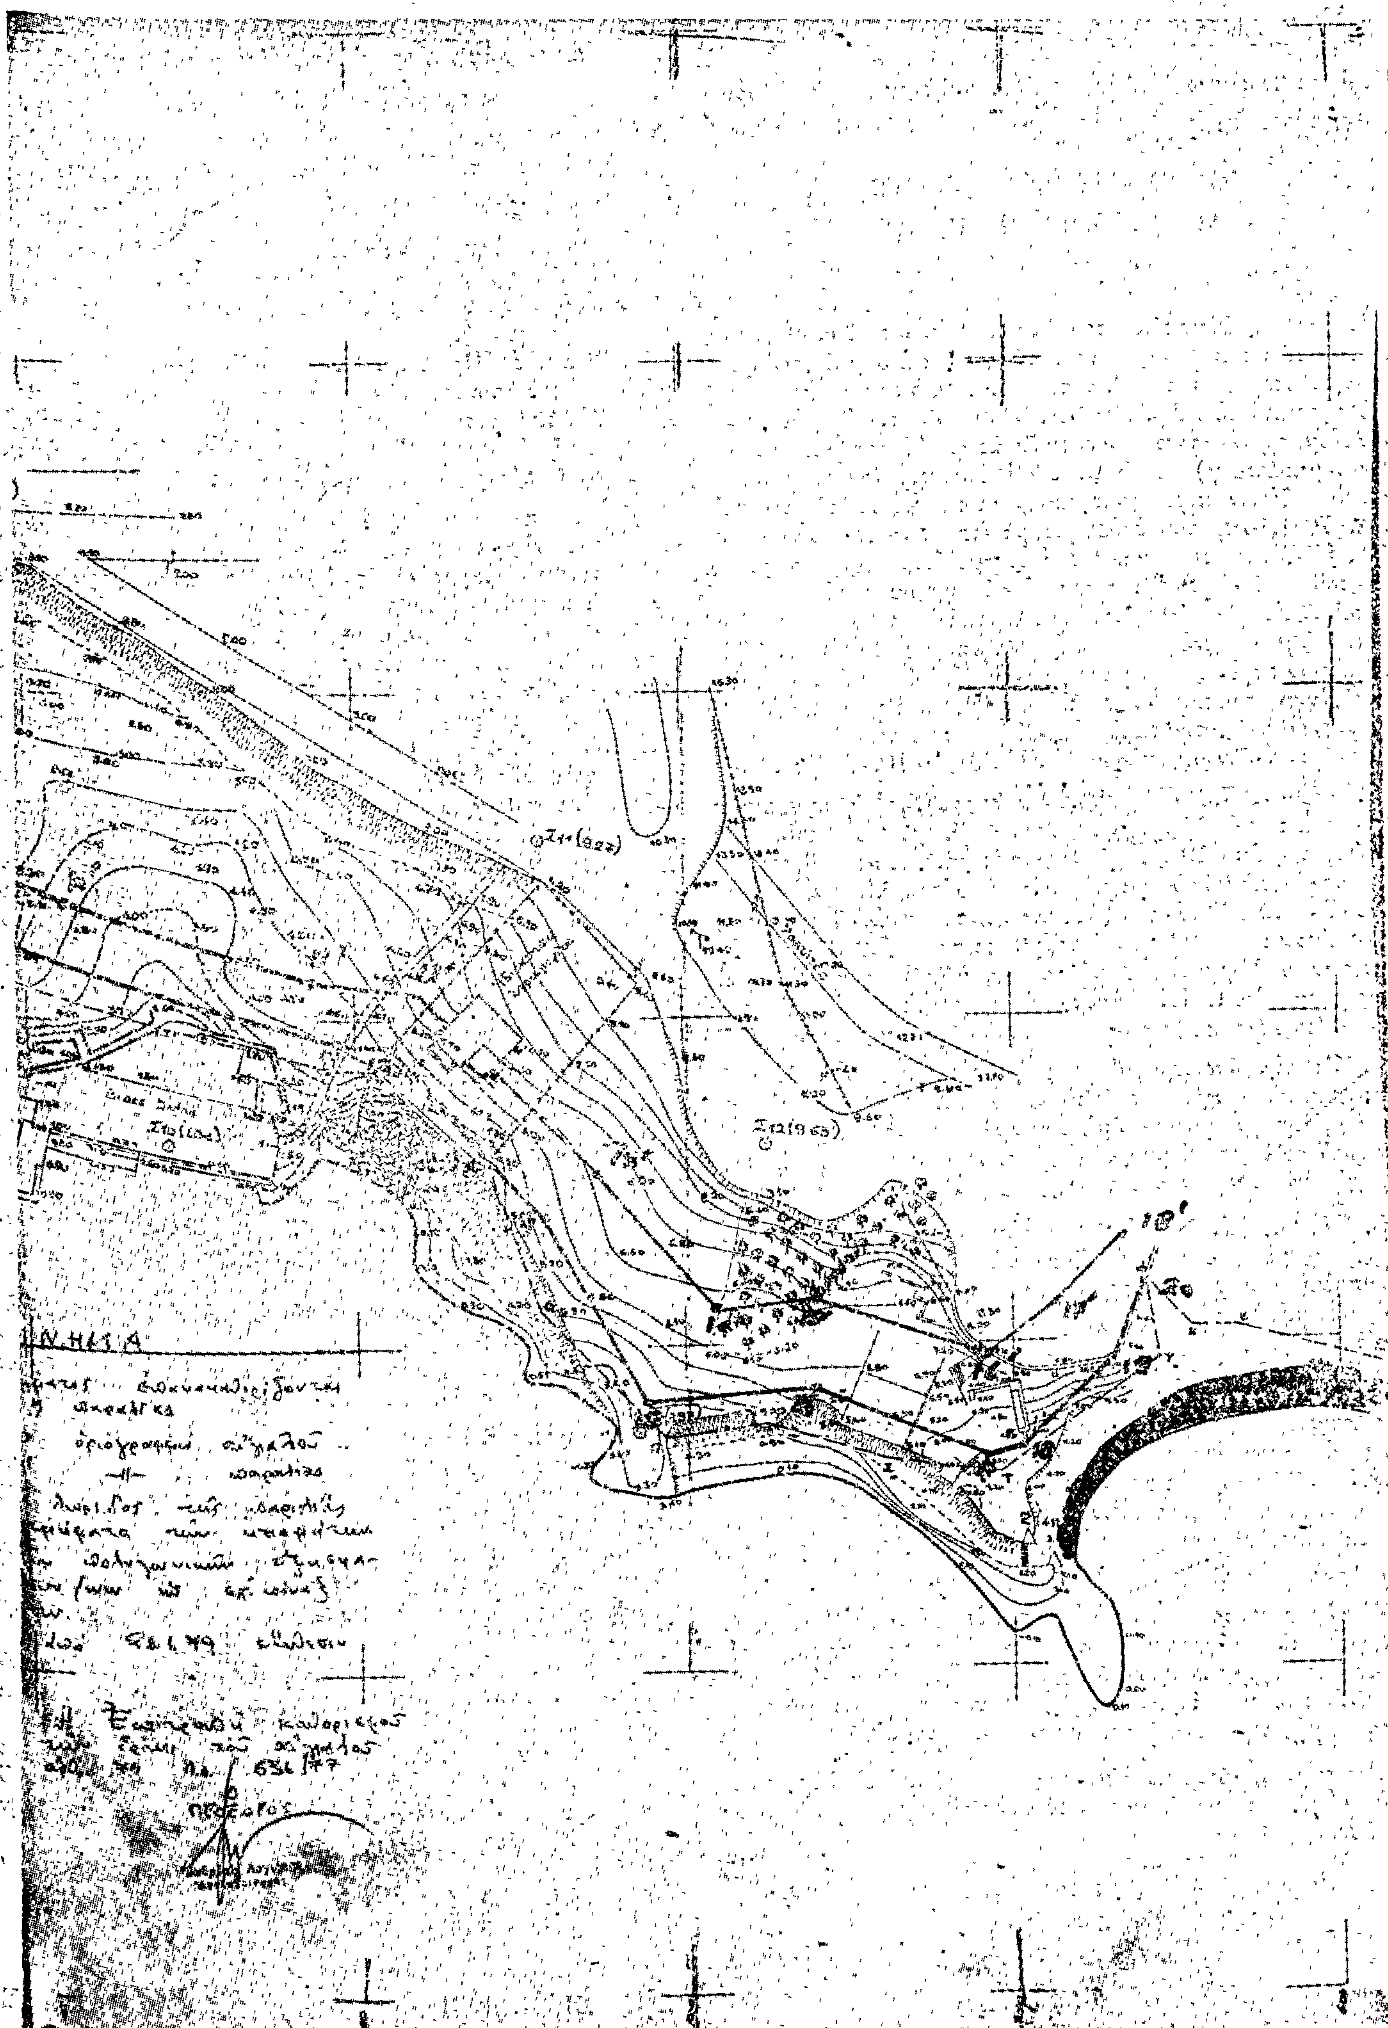

'Αριθ. 600291 (2)

Περὶ ἐπικυρώσεως ἐκθέσεως ἐπιτροπῆς καθορισμοῦ οριογραμμῆς αἰγιαλοῦ καὶ παραλίας στὴ θέση «Βλυχὸς» Ὕδρας, Ν. Ἀττικῆς.

Ο ΝΟΜΑΡΧΗΣ ΑΤΤΙΚΗΣ
ΔΙΑΜΕΡΙΣΜΑ ΠΕΙΡΑΙΩΣ

Ἔχοντας ὑπόψη :

1. Τὶς διατάξεις : α) τοῦ Ν. 3200/55 «περὶ διοικητικῆς ἀποκεντρώσεως» ὅπως τροποποιήθηκαν καὶ συμπληρώθηκαν μεταγενέστερα, β) τοῦ Β.Δ. τῆς 28.6.1955 «περὶ ἐξαιρέσεως ἀπὸ τῆς κατὰ τὸ ἄρθρ. 1 τοῦ Ν. 3200/55 «περὶ ἁρμοδιότητος τῶν Νομαρχῶν ἀντικειμένων τινῶν ἁρμοδιότητος Ὑπουργείου Οἰκονομικῶν», γ) τοῦ Ν.Δ. 532/1970 «περὶ συμπληρώσεως τῶν διατάξεων περὶ διοικητικῆς ἀποκεντρώσεως» καὶ τοῦ Β.Δ. 704/1970, ποὺ ἐκδόθηκε σὲ ἐκτέλεση αὐτοῦ, δ) τοῦ Ν.Δ. 1147/72 «περὶ διοικήσεως τῆς μείζονος Πρωτευούσης» καὶ τοῦ 803/70 Β.Δ/τος ποὺ ἐκδόθηκε σὲ ἐκτέλεσή του, ε) τοῦ Α.Ν. 2344/40 «περὶ αἰγιαλοῦ καὶ παραλίας», στ) τοῦ Α.Ν. 263/68 «περὶ τροποποιήσεως καὶ συμπληρώσεως τῶν διατάξεων περὶ δημοσίων κτημάτων» καὶ ζ) τοῦ Ν. 719/77 «περὶ ἀντικαταστάσεως, τροποποιήσεως καὶ συμπληρώσεως διατάξεων τινῶν τῆς περὶ Δημοσίων Κτημάτων Νομοθεσίας καὶ ἄλλων τινῶν διατάξεων (ΦΕΚ 301/10.10.77 ἄρθρ. 20).

2. Τὸ Φ. 187.3/3/79/29.1.79 ἔγγραφο τῆς Ὑγρογραφικῆς Ὑπηρεσίας τοῦ Ἀρχηγείου Ναυτικοῦ, μὲ τὸ ὁποῖο μᾶς στάλθηκε ἡ ἀπὸ 19.1.79 ἔκθεση τῆς ἐπιτροπῆς καθορισμοῦ τῶν ὁρίων αἰγιαλοῦ καὶ παραλίας ποὺ προβλέπεται ἀπὸ τὸ ἄρθρο 74 Ν.Δ. 636/77, καθὼς καὶ τὸ τοπογραφικὸ διάγραμμα, ὑπὸ κλίμακα 1 : 500 ποὺ συντάχθηκε στὶς 15.9.78 ἀπὸ τὸν Τοπογράφο Μηχανικὸ Νικόλαο Λιγνὸ καὶ ἐλέγχθηκε καὶ θεωρήθηκε τὴν 1.11.1978 ἀπὸ τὴ Δ/νση Τεχνικῶν Ὑπηρεσιῶν Δ/τος Πειραιῶς.

3. Μὲ τὴν ἀνωτέρω ἔκθεση ἡ ἐπιτροπὴ καθόρισε στὸ τοπογραφικὸ διάγραμμα ποὺ συνοδεύει τὴν ἔκθεση, μὲ κόκκινη συνεχὴ πολυγωνικὴ γραμμὴ τὴν ὁριογραμμὴ τοῦ αἰγιαλοῦ καὶ μὲ κίτρινη συνεχὴ πολυγωνικὴ γραμμὴ τὴν ὁριογραμμὴ τῆς παραλίας στὴ θέση «Βλυχὸς» Ὕδρας.

3. Τὸ Φ. 187.2/219/79 ἔγγραφο τοῦ Γεν. Ἐπιτελείου Ναυτικοῦ, μὲ τὸ ὁποῖο μᾶς ἀνακοινώνει ὅτι συμφωνεῖ μὲ τὰ ὅρια ποὺ καθόρισε ἡ ἀνωτέρω ἐπιτροπὴ στὴ θέση «Βλυχὸς» Ὕδρας, ἀποφασίζουμε :

Ἐπικυρώνουμε τὴν ἀπὸ 19.1.79 ἔκθεση τῆς ἐπιτροπῆς καθορισμοῦ ὁριογραμμῆς αἰγιαλοῦ καὶ παραλίας, καθὼς καὶ τὸ τοπογραφικὸ διάγραμμα, ὑπὸ κλίμακα 1 : 500 ποὺ συντάχθηκε ἀπὸ τὸν Τοπογράφο Μηχανικὸ Νικόλαο Λιγνὸ στὶς 15.9.78, ἐλέγχθηκε καὶ θεωρήθηκε τὴν 1.11.78 ἀπὸ τὴ Δ/νση Τεχνικῶν Ὑπηρεσιῶν Δ/τος Πειραιῶς, ποὺ συνοδεύει τὴν ἔκθεση καθορισμοῦ ὁριογραμῆς αἰγιαλοῦ καὶ παραλίας στὴ θέση «Βλυχὸς» Ὕδρας.

Μὲ τὴν ἀνωτέρω ἔκθεση ἡ ἁρμόδια ἐπιτροπὴ καθόρισε στὸ τοπογραφικὸ διάγραμμα ποὺ συνοδεύει τὴν ἔκθεση, μὲ κόκκινη συνεχὴ πολυγωνικὴ γραμμὴ τὴν ὁριογραμμὴ τοῦ αἰγιαλοῦ καὶ μὲ κίτρινη συνεχὴ πολυγωνικὴ γραμμὴ τὴν ὁριογραμμὴ τῆς παραλίας, στὴν ἀνωτέρω θέση.

Ἡ ἀπόφαση αὐτή, μαζὶ μὲ τὴν Ἔκθεση καὶ τὸ Τοπογραφικὸ διάγραμμα, νὰ δημοσιευθεῖ στὴν Ἐφημερίδα τῆς Κυβερνήσεως.

Πειραιεύς, 17 Ἀπριλίου 1979.

Ὁ Νομαρχῶν
Γενικὸς Διευθυντὴς
ΝΙΚ. ΧΑΤΖΗΚΟΣΜΙΔΗΣ

ΕΚΘΕΣΙΣ
Ἐπιτροπῆς καθορισμοῦ τῶν ὁρίων τοῦ αἰγιαλοῦ.
ἄρθρ. 74 Π.Δ. 636/77

Διὰ τὸν καθορισμὸν ὁρίων αἰγιαλοῦ-παραλίας καὶ παλαιοῦ αἰγιαλοῦ εἰς περιοχὴν «Βλύχου» Ὕδρας, Ν. Ἀττικῆς.

Ἐν Ὕδρᾳ τῇ 19 Ἰανουαρίου 1979 οἱ ὑπογεγραμμένοι :

1. Ἀντιπλοίαρχος Ἀνδρέας Λογιάκης Ἀναπληρωτὴς Δ/ντοῦ Ὑδρογραφικῆς Ὑπηρεσίας τοῦ ΓΕΝ, ὡς Πρόεδρος.
2. Σπορδίλης Θεόδωρος Ἀναπληρωτὴς ΔΤΥ Διαμ. Πειραιῶς, ὡς μέλος.
3. Παππᾶς Ἡρακλῆς Οἰκ. ἔφορος Πόρου-Ὕδρας, ὡς μέλος, ἀποτελοῦντες τὴν ἐπιτροπὴν τοῦ ἄρθρ. 74 Π.Δ. 636/1977 καθορισμοῦ τῶν ὁρίων τοῦ αἰγιαλοῦ καὶ παραλίας δυνάμει τῆς ὑπ' ἀριθ. 601315/29.12.75 ἀποφάσεως Ἀναπλ. Νομάρχου Δ/τος Πειραιῶς, λαβόντες ὑπ' ὄψιν.


α) Τὸ ὑπ' ἀριθ. 601163/16.11.78 ἔγγραφον τῆς Α' οἰκ. ἐφορ. Πειραιῶς διὰ τοῦ ὁποίου αἰτεῖται ὁ καθορισμὸς ὁρίων αἰγιαλοῦ παραλίας εἰς τὴν ἐν λόγῳ περιοχὴν ἔμπροσθεν τῆς ἰδιοκτησίας Σταύρου Κοτρώνη.
β) Τὸ ὑπὸ τοῦ Τοπ/φου Μηχ. Νικ. Λίγνου συνταχθὲν ἀπὸ 15.9.78 τοπογραφικὸν διάγραμμα κλιμ. 1 : 500 ἠλεχθὲν καὶ θεωρηθὲν ὑπὸ τῆς ΔΤΥ Διαμ. Πειραιῶς τὴν 1.11.78.
γ) Τὰς διατάξεις τοῦ Α.Ν. 1540/38, ὡς ἐτροποποιήθη ὑπὸ τοῦ Α.Ν. 2344/40 καὶ τοῦ Π.Δ. 636/77, καθ' ἃς ὁ καθορισμὸς τῆς ὁριογραμμῆς αἰγιαλοῦ καὶ παραλίας ἐκτελεῖται ἐπὶ τοπογραφικοῦ καὶ ὑψομετρικοῦ διαγράμματος, χαρασσομένης ἐπ' αὐτοῦ ἐρυθρᾶς γραμμῆς διὰ τὴν ὁριογραμμὴν τοῦ αἰγιαλοῦ καὶ εἰς περίπτωσιν καθ' ἣν ἕνεκα προσχώσεων ἢ ἄλλης αἰτίας εἶναι ἐμφανὲς ὅτι καθ' ὃν χρόνον ἐκτελεῖται ὁ καθορισμός, ὁ αἰγιαλὸς εἶναι διάφορος τοῦ ἐν τῷ παρελθόντι τοιούτου κλπ.
δ) Τὸν ἀπὸ 4.7.77 καθορισμὸν ὁρίων αἰγιαλοῦ εἰς περιοχὴν ἀνατολικῶς τῆς παρούσης.
ε) Τὰ ἐκ τῆς ἐνεργηθείσης τὴν 19.1.79 αὐτοψίας καθ' ἅ :

(1) Τὸ τοπογραφικὸν διάγραμμα δυτικῶς τῶν καθορισθέντων σημείων 1 καὶ 1' τοῦ αἰγιαλοῦ καὶ τῆς παραλίας ἀντιστοίχως δὲν ἀπεικονίζει ὀρθῶς τὴν περιοχὴν καὶ ὡς ἐκ τούτου δὲν κατέστη δυνατὸν νὰ καθορισθοῦν εἰς τὸ τμῆμα τούτου αἱ ὁριογραμμαὶ αἰγιαλοῦ καὶ παραλίας.
(2) Ἡ χαραχθεῖσα ὁριογραμμὴ αἰγιαλοῦ ἐτεκμηριώθη ἐπὶ τῶν ὑφισταμένων ἰχνῶν τῆς μεγίστης πλὴν συνήθους ἀναβάσεως τῶν κυμάτων, ἀποφασίζει :
1. Καθορίζει τὴν ὁριογραμμὴν τοῦ αἰγιαλοῦ διὰ συνεχοῦς ἐρυθρᾶς γραμμῆς 1, 2.
2. Καθορίζει τὴν ὁριογραμμὴν τῆς παραλίας διὰ συνέχοῦς κιτρίνης γραμμῆς 1', 2', ... 7'.


Ἀναλυτικώτερον :
Τὰ σημεῖα 2 καὶ 7' τοῦ αἰγιαλοῦ καὶ τῆς παραλίας ἀντιστοίχως συμπίπτουν μὲ τὰ ἀντίστοιχα 1 καὶ 1' τοῦ ἀπὸ 4.7.77 καθορισμοῦ διὰ τὴν παραπλεύρως περιοχήν.
Εἰδικώτερον τὸ σημεῖον 2 εὑρίσκεται εἰς τὴν προέκτασιν τοῦ μανδροτοίχου ΓΔ καὶ εἰς ἀπόστασιν 27 μέτρα τὸ δὲ σημεῖον 7' εἰς ἀπόστασιν 10 μέτρων ἐσώτερον πρὸς τὴν ξηράν.
Τὸ σημεῖον 1 εὑρίσκεται εἰς τὴν προέκτασιν τοῦ μανδροτοίχου ΑΒ καὶ εἰς ἀπόστασιν 20 μέτρων (ἐμετρήθη ἐπὶ τοῦ ἐδάφους).
Τὰ σημεῖα τῆς παραλίας 1', 2', 4', 5' καὶ 7' εὑρίσκονται εἰς ἀπόστασιν 10 μέτρων ἀπὸ τὴν ὁριογραμμὴν τοῦ αἰγιαλοῦ καὶ τὰ σημεῖα 3' καὶ 6' εἰς ἀπόστασιν 20 μέτρα ἀπὸ τὴν γραμμὴ τῆς μέσης στάθμης τοῦ αἰγιαλοῦ.
Εἰς τὴν ζώνην τῆς παραλίας δὲν ὑπάρχουν κτίσματα.

Ὁ Πρόεδρος
ΑΝΔΡΕΑΣ ΛΟΓΙΑΚΗΣ

Τὰ Μέλη
ΘΕΟΔ. ΣΠΟΡΔΙΛΗΣ ΗΡΑΚΛ. ΠΑΠΠΑΣ

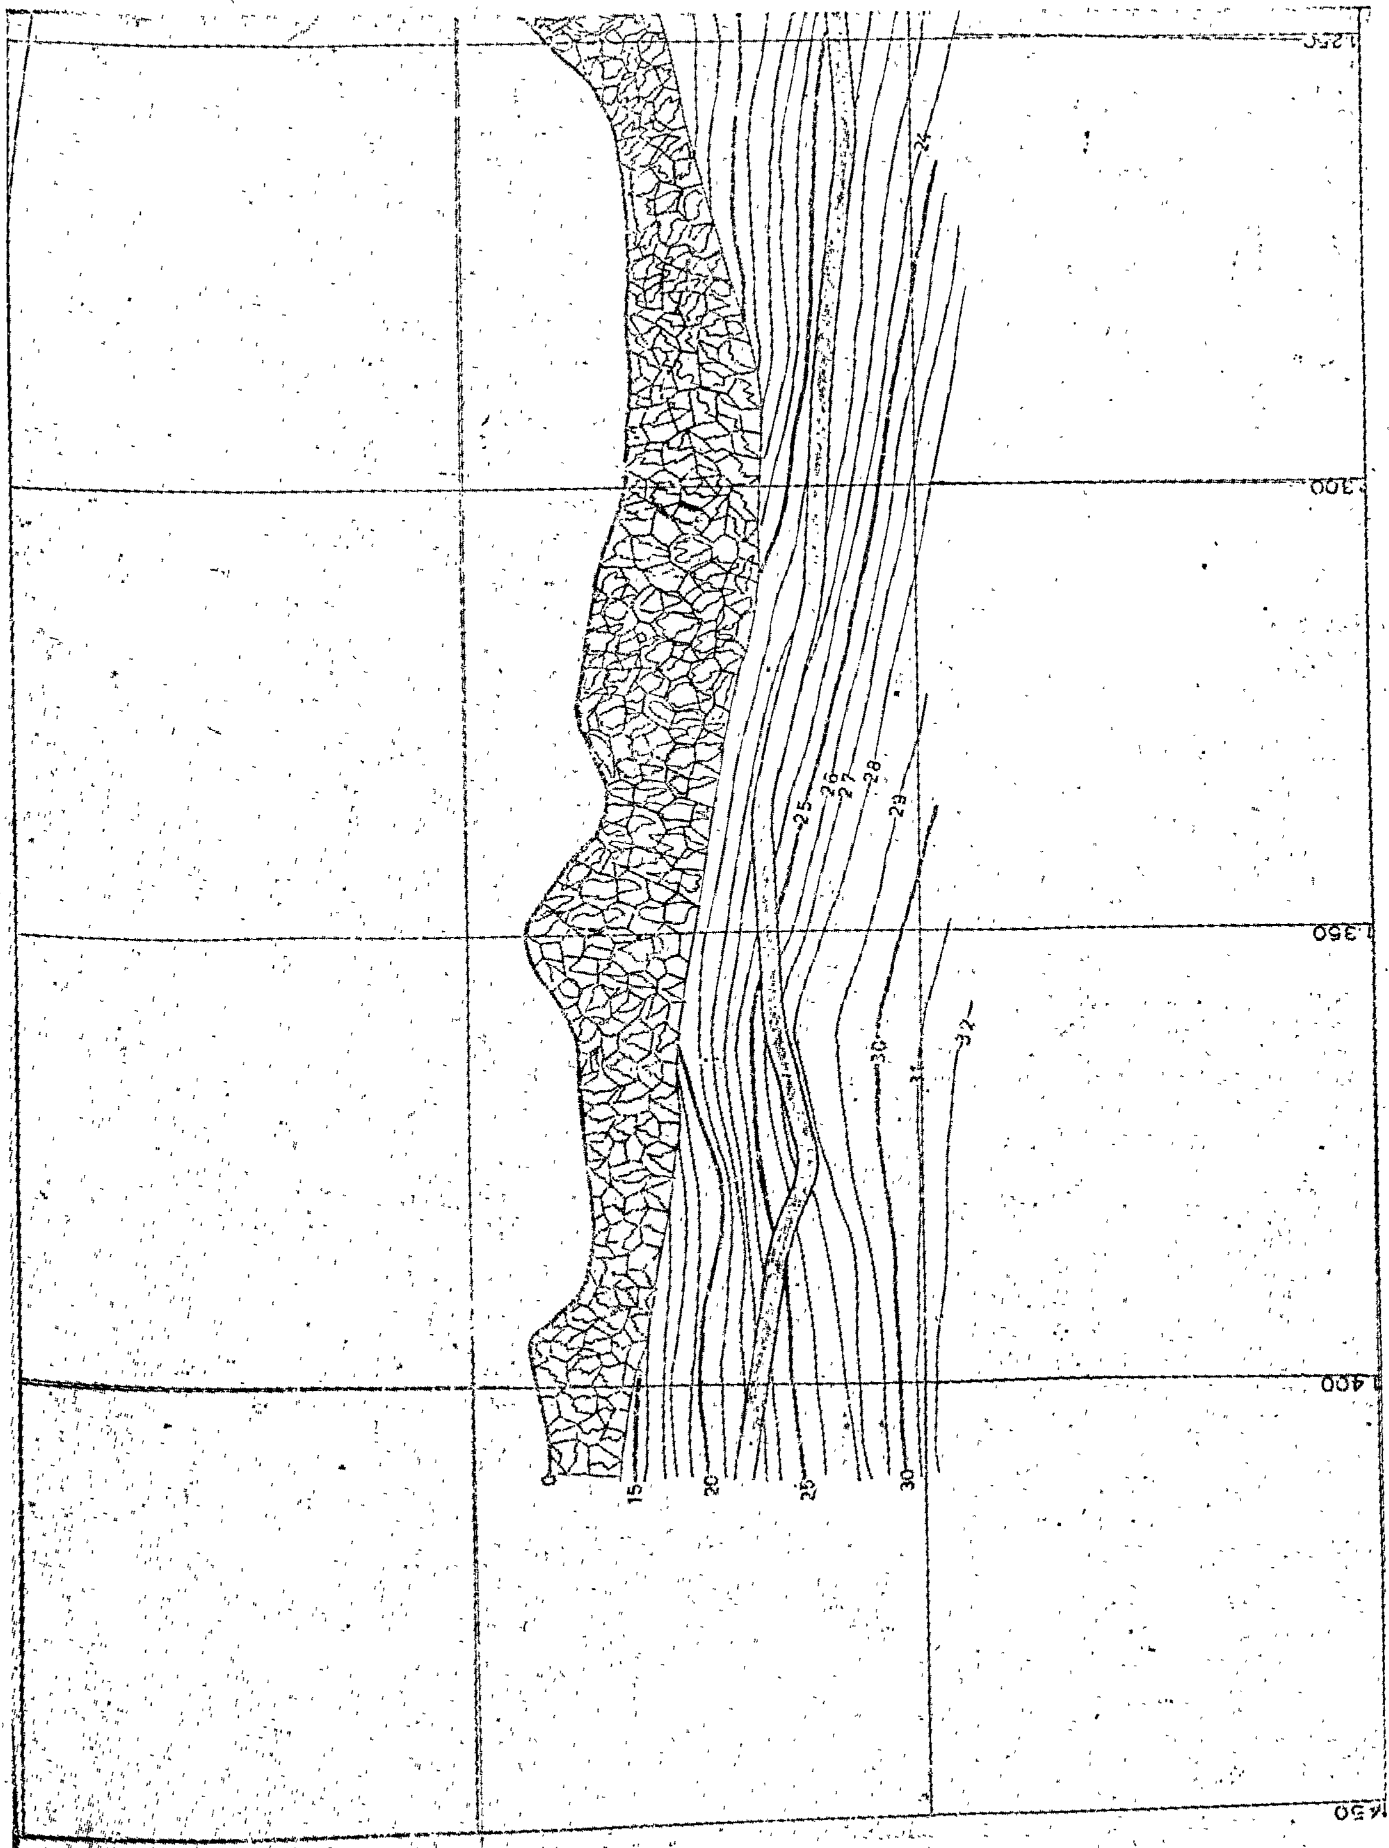
0
15
20
25
30
25
26
27
28
29
30
31
32


ΑΠΟΣΠΑΣΜΑ ΧΑΡΤΟΥ ΚΛΙΜΑΞ 1:5000

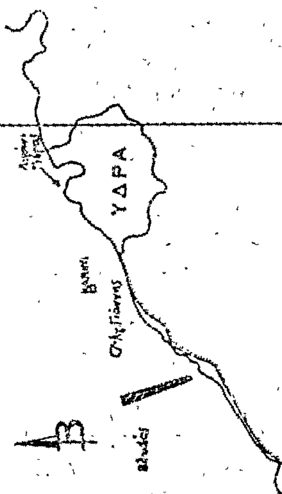


1:500

ΤΟΠΟΓΡΑΦΙΚΟΝ ΔΙΑΓΡΑΜΜΑ
Ἰδιοκτησίας Σταύρου Κοτρώνη
Ἐντός Οἰκισμοῦ ΒΛΥΧΟΣ Ν. ΥΔΡΑΣ
Διά τόν καθορισμόν ὁρίων αἰγιαλοῦ παραλίας

κλίμαξ 1:500

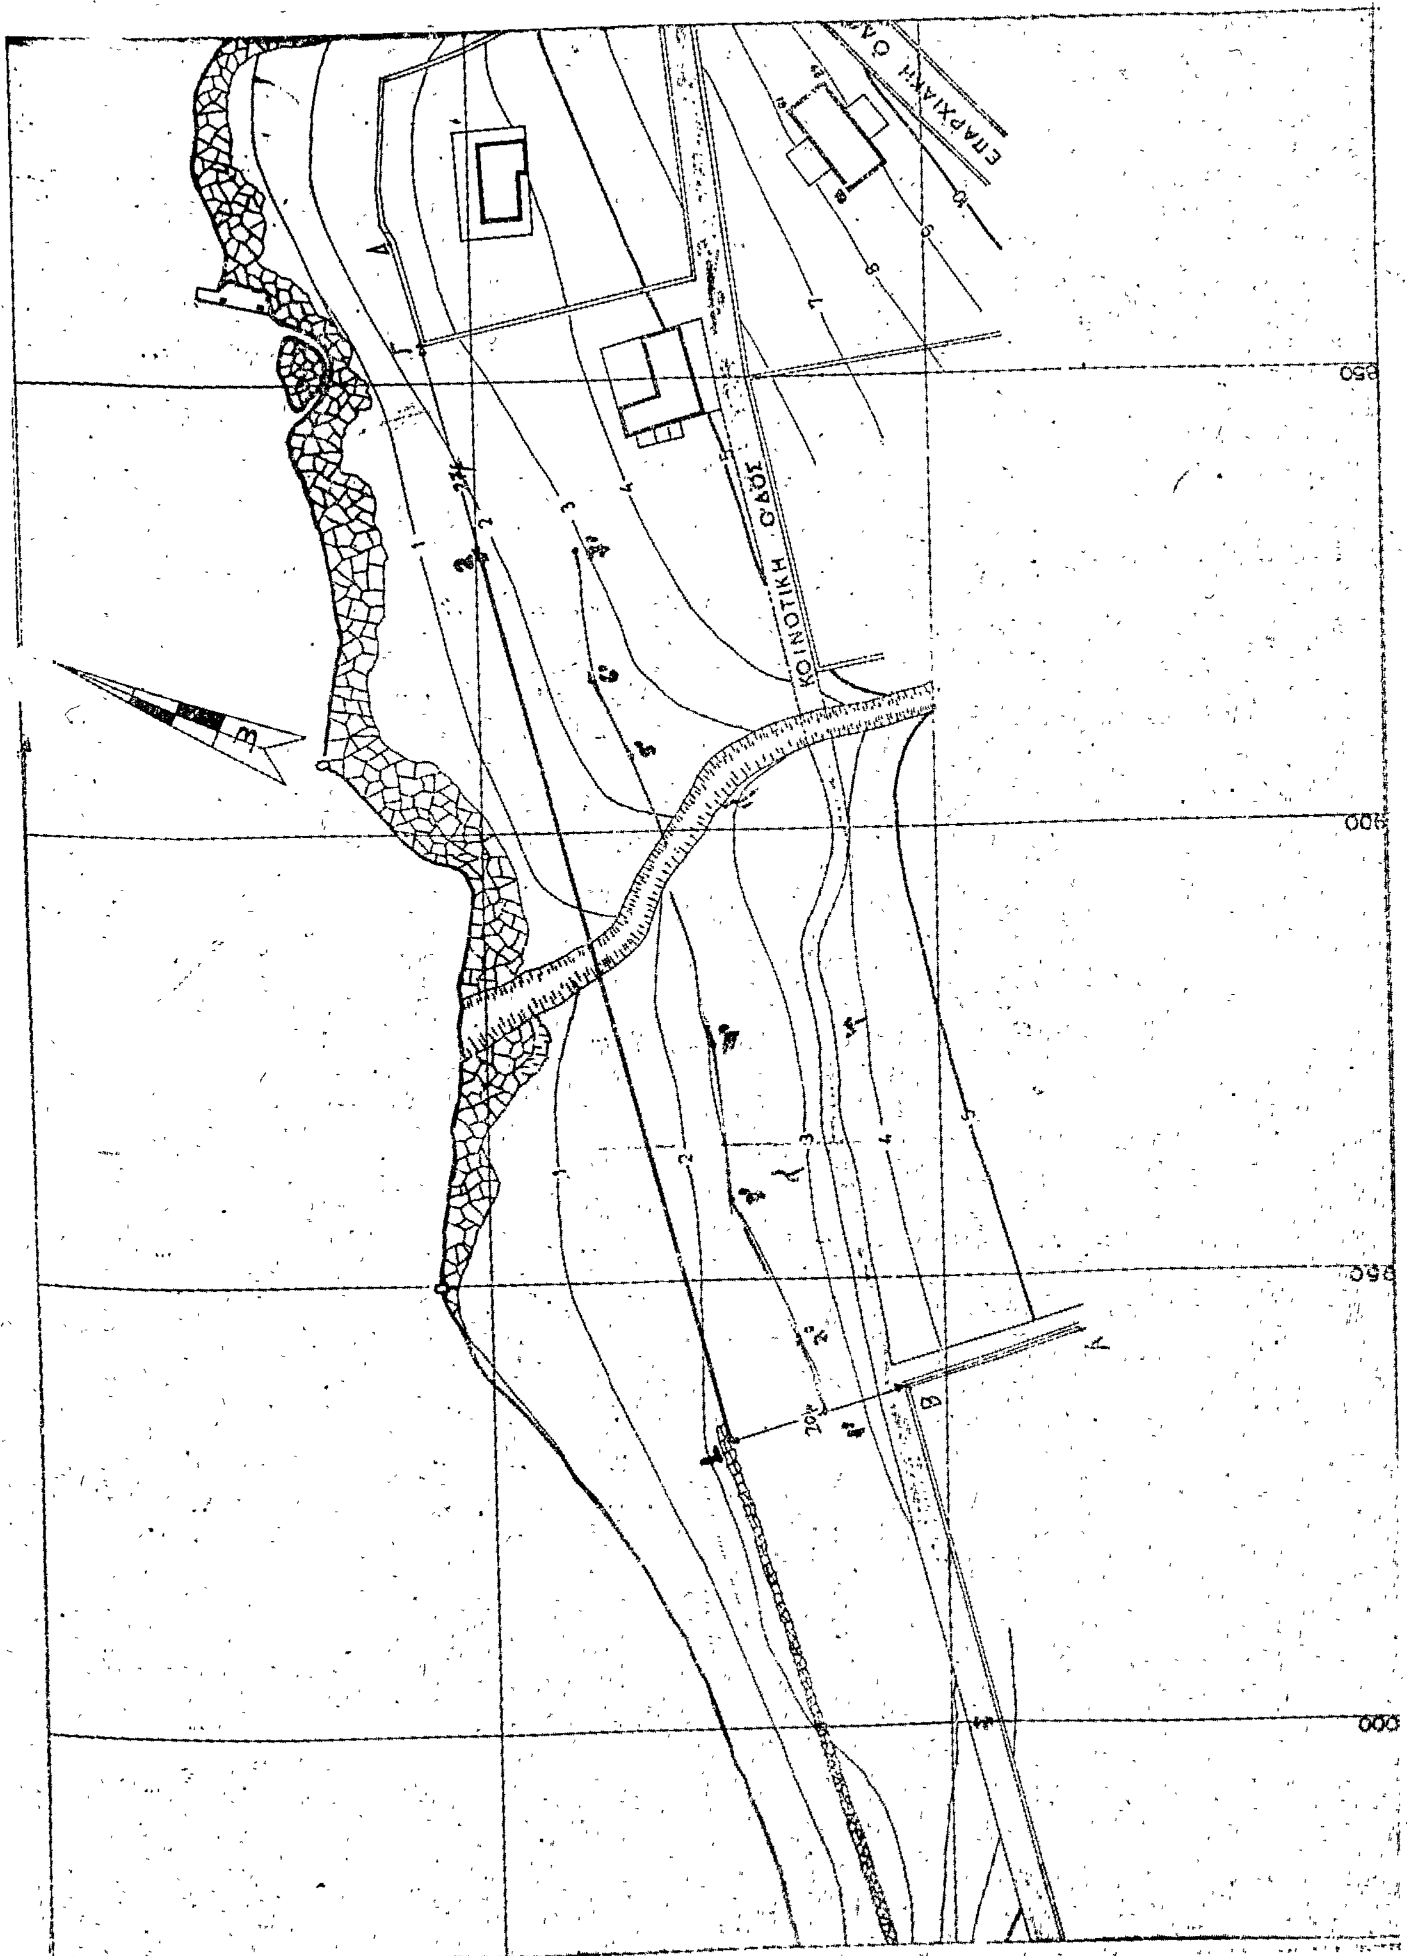
ΕΠΑΡΧΙΑΚΗ ΟΔΟΣ
ΚΟΙΝΟΤΙΚΗ ΟΔΟΣ
Β
Α
Δ
850
900
950
000

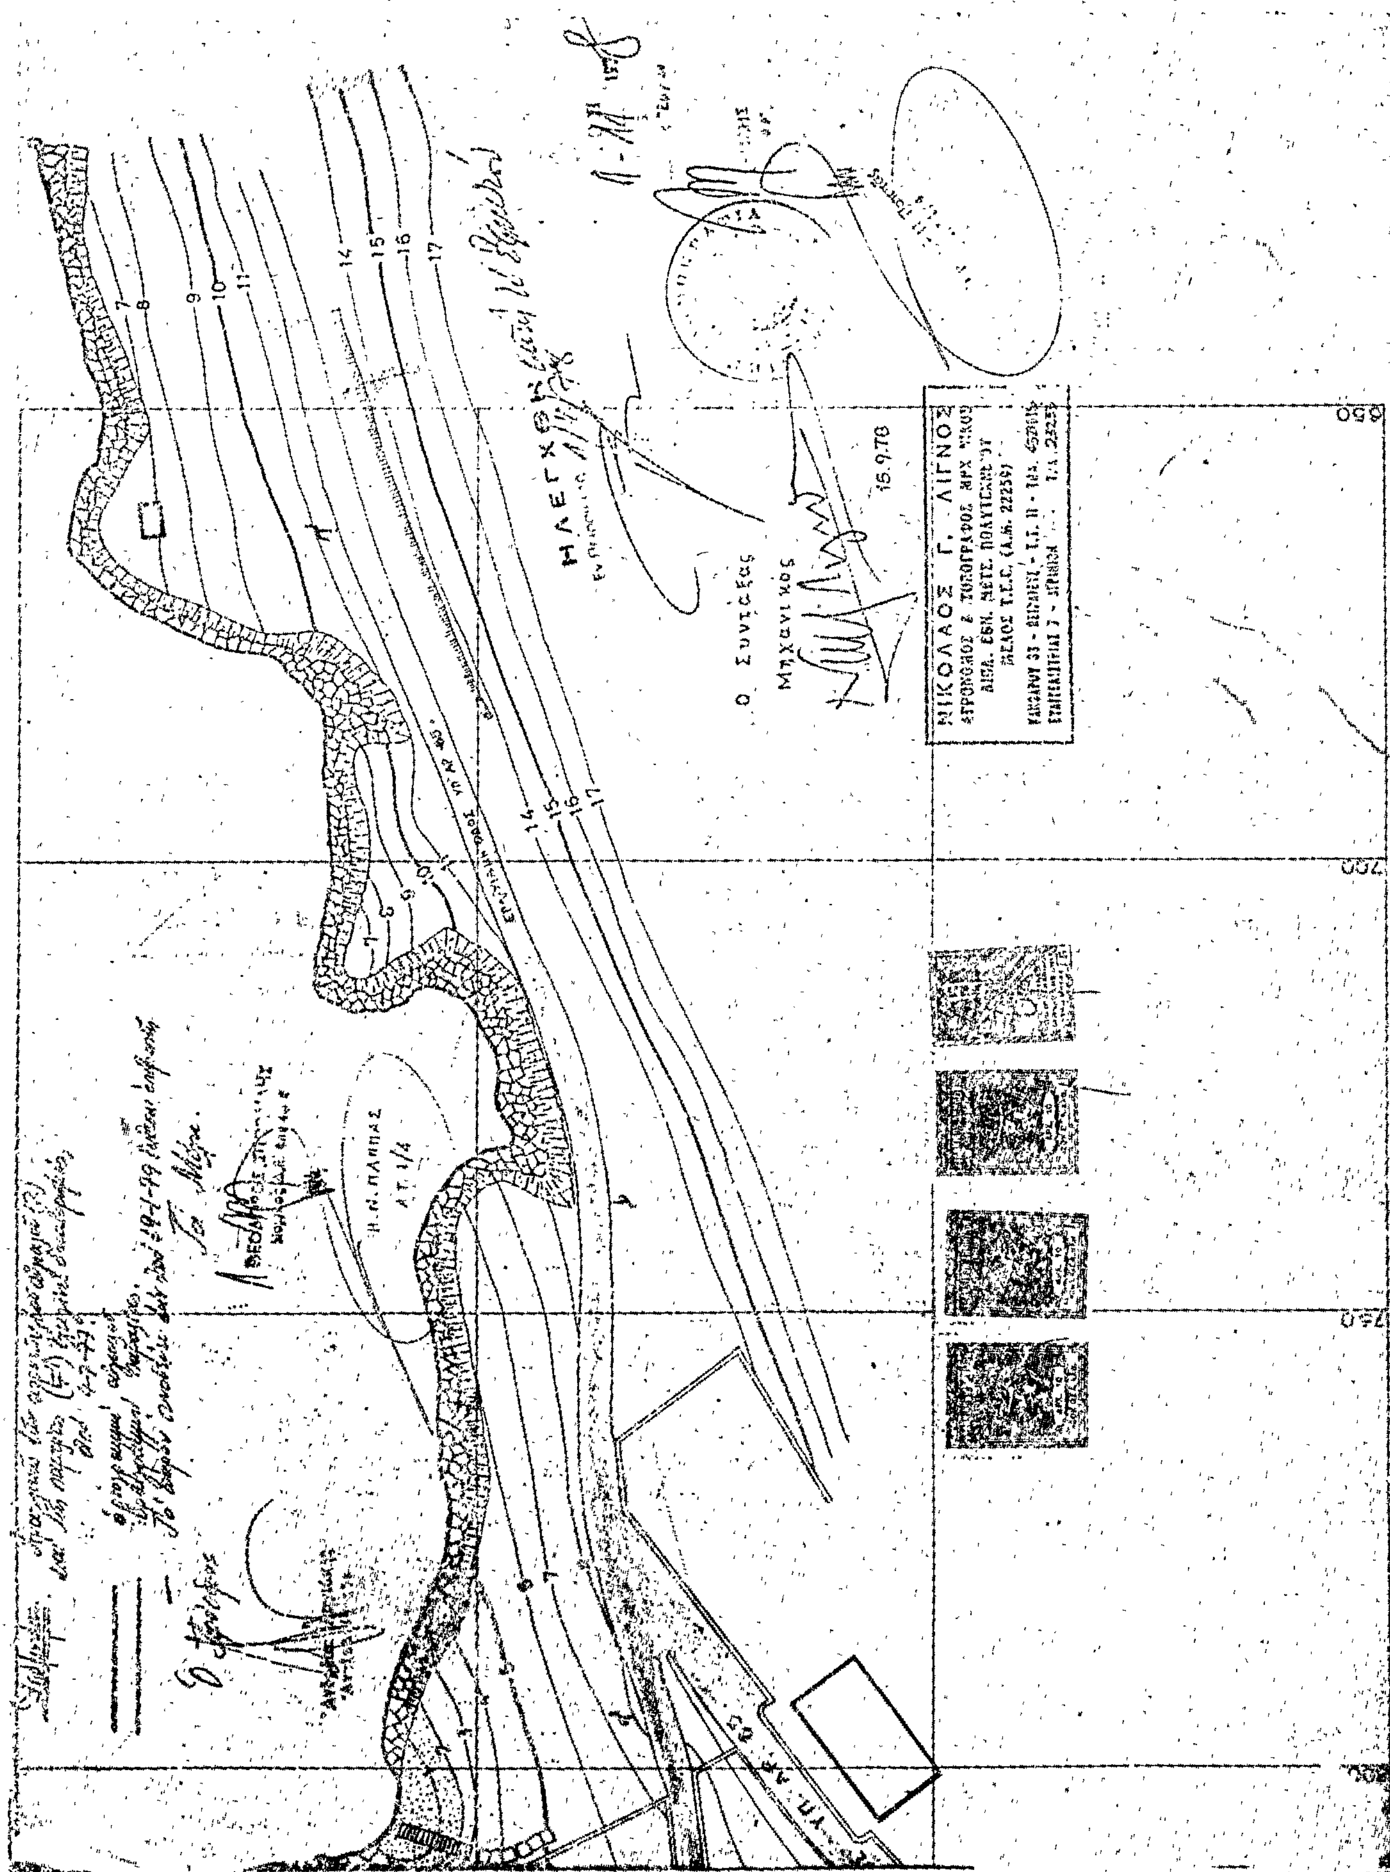
ΗΛΕΓΧΘΗ
Ο Συντάξας
Μηχανικός
15.9.78
ΝΙΚΟΛΑΟΣ Γ. ΛΙΓΝΟΣ
650
700
750

ΠΟΛΕΟΔΟΜΙΑ

ΑΠΟΦΑΣΕΙΣ

'Αριθ. Π. 267437/Γ644/77 (3)

Περὶ ἀναγνωρίσεως παρόδου ὁδοῦ Μεγάρων στὸν Πειραιᾶ Ν. 'Αττικῆς, ὅτι ὑπάρχει πρὶν ἀπὸ τὸ 1923 καὶ χαρακτηρισμὸς αὐτῆς ὡς διατηρητέας.

Ο ΝΟΜΑΡΧΗΣ ΑΤΤΙΚΗΣ
ΔΙΑΜΕΡΙΣΜΑ ΠΕΙΡΑΙΩΣ

Σύμφωνα μέ :

1. Τὶς διατάξεις : α) τοῦ ἀπὸ 17.7.1923 Ν.Δ. «περὶ σχεδίων, πόλεων, κωμῶν καὶ συνοικισμῶν τοῦ Κράτους καὶ ἀνεγέρσεως αὐτῶν», β) τοῦ Β.Δ. 712/70, ὅπως τροποποιήθηκε μὲ τὰ 677/71 καὶ 198/1972 Β.Δ., γ) τοῦ Ν. 3200/55 «περὶ διοικητικῆς ἀποκεντρώσεως», ὅπως ἔχει συμπληρωθεῖ καὶ τροποποιηθεῖ μεταγενέστερα, δ) τὴν 5/24/9 12.78 γνωμοδότηση τοῦ Συμβουλίου Δημοσίων Ἔργων τῆς Νομαρχίας μας, ε) τοῦ Ν.Δ. 1147/72 περὶ Δ/σεως Μείζονος Πρωτευούσης καὶ τὶς διατάξεις περὶ ὀργανώσεως τῶν Ὑπηρεσιῶν καὶ ἁρμοδιοτήτων αὐτῶν.

2. Τὶς ἀπὸ 24.8.1977 καὶ 16.2.1979 αἰτήσεις τοῦ Νικολάου Γαϊταντζόγλου καὶ τὴν 3/5.1.1979 πράξη τοῦ Β' τμήματος Υ.Π.Δ.Π. μὴ δυνατότητος τακτοποιήσεως τῆς στὸ θέμα ὁδοῦ κατὰ τὸ τμῆμα μεταξὺ τῶν ὁδῶν Μεγάρων καὶ Παρόδου Καρδίτησης.

3. Τοὺς ἀκολούθους τίτλους ἰδιοκτησίας : 1119/18.12.1923 πωλητήριο Συμβ/φου Πειραιῶς Α. Κομνηνοῦ, 29590/13.11. 1920 προικωσύμφωνο Συμβ/φου Πειραιῶς Σπ. Μαληκούτη, 1263/26.11.1921 πωλητήριο Συμβ/φου Πειραιῶς Ν. Καρακάλου ἀπὸ τοὺς ὁποίους προκύπτει ὅτι ἡ πάροδος ὁδοῦ Μεγάρων στὸ Δῆμο Πειραιῶς ὑπάρχει πρὶν ἀπὸ τὸ 1923.

4. Τὸ τοπογραφικὸ σχεδιάγραμμα τοῦ Τμήματος 'Απαλλοτριώσεων Υ.Π.Δ.Π.

5. Τὸ ἀπὸ 16.3.1934 ρυμοτομικὸ σχέδιο πόλεως Πειραιῶς ἀποφασίζουμε :

'Αναγνωρίζουμε ὅτι ἡ πάροδος ὁδοῦ Μεγάρων στὸ τμῆμα μεταξὺ ὁδοῦ Μεγάρων καὶ παρόδου Καρδίτσης στὸν Πειραιᾶ, ὑπάρχει νομίμως πρὶν ἀπὸ τὸ ἔτος 1923, καὶ τὴ χαρακτηρίζουμε ὡς διατηρητέα.

Ἡ ὁδὸς «πάροδος» αὐτὴ φαίνεται στὸ τοπογραφικὸ σχεδιάγραμμα τῆς ἐδῶ κυρουμένης 3/1979 πράξεως τοῦ Τμήματος 'Απαλλοτριώσεων Υ.Π.Δ.Π.

Ἡ ἀπόφαση αὐτὴ ποὺ ἰσχύει ἀπὸ τῆς ὑπογραφῆς της νὰ δημοσιευθεῖ στὴν 'Εφημερίδα τῆς Κυβερνήσεως.

Πειραιεύς, 24 'Απριλίου 1979
Ὁ Νομάρχων
Γενικὸς Διευθυντὴς
Ν. ΧΑΤΖΗΚΟΣΜΙΔΗΣ

ΝΟΜΑΡΧΙΑ: Αττικής
ΔΗΜΑΡΧΙΑ: Πειραιώς
ΥΠΗΡΕΣΙΑ: Πολεοδομίας
ΤΜΗΜΑ: Β

ΤΟΠΟΓΡΑΦΙΚΟΝ ΔΙΑΓΡ
ΤΗΣ ΙΔΙΩΤΙΚΗΣ ΣΧΗΜΑΤ
ΚΛΙΜΑΞ 1:200

ΟΔΟΣ ΚΑΡΑΙΤΣΗΣ

ΠΑΡΟΔΟΣ ΚΑΡΑΙΤΣΗΣ

ΟΔΟΣ ΜΕΓΑΡΩΝ

ΠΑΡΟΔΟΣ ΜΕΓΑΡΩΝ
ΥΦΙΣΤΑΜΕΝΗ ΠΡΟ ΤΟ 1923

ΙΔΙΟΚΤΗΣΙΑ
Αρ. Συμβολαίων
α. 1119/1923
β. 41840/1930
γ. 3200/1933
δ. 5838/1975

ΟΔΟΣ ΚΟΔΡΟΥ

ΤΜΗΜΑ ΠΟΥ ΣΥΝΟΔΕΥΕΙ ΤΗΝ ΥΠ' ΑΡΙΘΜΟ 3/79 ΠΡΑΞΗ ΠΡΟΤΑΣΕΩΣ ΜΕΤΑΤΟΠΙΣΕΩΣ ... ΟΔΟΥ ΠΑΡΟΔΟΣ ΜΕΤΑΞΑ ΣΤΗΝ ΠΕΡΙΟΧΗ ΑΓ. ΑΝΑΡΓΥΡΩΝ ΠΕΙΡΑΙΑ

ΑΡ. 57Α

ΑΡ. 59

ΙΔΙΟΚΤΗΣΙΑ ΤΣΑΤΣΑΡΙΔΗ ΕΛΙΣΑΒΕΤ ΙΩΣΗΦ

ΑΡ. 31-33

ΙΔΙΟΚΤΗΣΙΑ ... ΣΟΦΙΑΣ

ΑΡ. 29

ΙΔΙΟΚΤΗΣΙΑ ... ΑΓΓΕΛΙΚΗ

ΑΡ. 27

ΙΔΙΟΚΤΗΣΙΑ ... ΖΑΦΕΙΡΙΑΔΟΥ

ΑΡ. 25

ΙΔΙΟΚΤΗΣΙΑ ... ΔΗΜΗΤΡΙΟΥ ΙΩΣΗΦ

ΑΡ. 23

ΙΔΙΟΚΤΗΣΙΑ ... ΔΙΟΝΥΣΙΟΥ

ΑΡ. 21

ΑΡ. 2

ΟΔΟΣ ΠΥΡΓΟΥ

ΟΡΟΙ ΔΟΜΗΣΕΩΣ

ΘΕΣΙΣ: ΑΓ. ΑΝΑΡΓΥΡΩΝ ΠΕΙΡΑΙΩΣ

ΔΙΑΤΑΓΜΑ ΡΥΜΟΤΟΜΙΑΣ & ΟΡΩΝ ΔΟΜΗΣΕΩΣ: 16-3-34

ΦΕΚ 73 ΔΙΑΤ. ΑΠΟ 9-5-73 ΤΡΟΠ. ΑΠΟ 8-11-71

ΠΡΟΣΩΠΟΝ: 10 Π: 6 Π=6

ΒΑΘΟΣ: 15 Β: 7.5 Β=7.5

ΕΜΒΑΔΟΝ: 200 m² Ε: 110 m² Ε=100 m²

ΚΑΛΥΨΙΣ: ΩΣ Γ.Ο.Κ.

ΣΥΣΤΗΜΑ: ΣΥΝΕΧΕΣ

ΤΟΜΕΥΣ ΥΨΟΥΣ Η+30% ΠΡΟΣΑΥΞΗΣΙΣ Σ.Δ=2.60

Γ.644/77

ΠΕΙΡΑΙΕΥΣ 5-1-1979

Ο ΣΥΝΤΑΞΑΣ

[signature]

Γ. ΠΑΠΑΔΟΠΟΥΛΟΣ

ΕΘΕΩΡΗΘΗ

ΠΕΙΡΑΙΕΥΣ ... -1979

Ο ΠΡΟΪΣΤΑΜΕΝΟΣ ... [signature]

ΑΝΤ. ΣΑΒΒΟΠΟΥΛΟΣ

'Αριθ. Η. 4784 (4)

Περὶ χαρακτηρισμοῦ ὡς κυριότερης Κοινοτικῆς ὁδοῦ αὐτῆς ποὺ συνδέει τὸν οἰκισμὸ Κάτω Καστριτσίου μὲ τὴν παλαιὰ 'Εθνικὴ ὁδὸ Πατρῶν–'Αθηνῶν.

Ο ΝΟΜΑΡΧΗΣ ΑΧΑ·Ι·ΑΣ

"Εχοντας ὑπόψη :

1. Τὶς δ/ξεις τοῦ Νόμου 3200/55 «περὶ διοικητικῆς ἀποκεντρώσεως» καὶ τὶς ὅμοιες τοῦ ἀπὸ 28.6.55 Β.Δ. «περὶ ἐξαιρέσεως ἀπὸ τῆς ἁρμοδιότητος τῶν Νομαρχῶν μερικῶν ἀντικειμένων ἁρμοδιότητος τοῦ 'Υπουργείου Δημ. "Εργων».
2. Τὶς δ/ξεις τοῦ 532/70 Ν.Δ. «περὶ συμπληρώσεως τῶν δ/ξεων περὶ διοικητικῆς ἀποκεντρώσεως».
3. Τὶς δ/ξεις τοῦ 712/70 Β.Δ.
4. Τὴ Α7/16/11/7.10.1970 κοινὴ ἀπόφαση τῶν 'Υπουργῶν Προεδρίας Κυβερνήσεως 'Εσωτερικῶν καὶ Δημ. "Εργων «περὶ ὀργανώσεως τῶν Περ/κῶν 'Υπηρεσιῶν τοῦ 'Υπουργείου Δημ. "Εργων».
5. Τὴν Α.111814/13.10.1970 ἐγκ. Α. 311 τοῦ 'Υπουργείου Δημ. "Εργων «περὶ ἐφαρμογῆς τῶν δ/ξεων περὶ ἀποκεντρώσεως ἁρμοδιοτήτων».
6. Τὶς δ/ξεις τῆς παρ. 2 τοῦ ἄρθρου 6 τοῦ ἀπὸ 23.10.1968 Π.Δ/τος «περὶ καθορισμοῦ τῶν ὅρων δομήσεως ἐντὸς καὶ ἐκτὸς ζώνης πόλεων κ.λπ.».
7. Τὴν ἀπὸ 2.2.79 αἴτηση τοῦ Κων/νου Βαγενᾶ, μαζὶ μὲ βεβαίωση Προέδρου Κοινότητας Κ. Καστριτσίου καὶ λοιπῶν δικ/κῶν γιὰ τὸν χαρακτηρισμὸ κυριότερης Κοινοτι-λοιπῶν δικ/κῶν γιὰ τὴν χαρακτηρισμὸ κυριότερης Κοινοτικῆς ὁδοῦ ποὺ συνδέει τὸν οἰκισμὸ Κ. Καστριτσίου μὲ τὴν παλαιὰ 'Εθνικὴ ὁδὸ Πατρῶν–'Αθηνῶν.
8. Τὴν σύμφωνη γνωμοδότηση τοῦ Ν.Σ.Δ.Ε. ποὺ διατυπώθηκε στὸ 5/8/27.3.1979 Πρακτικό του, ἀποφασίζουμε :


Χαρακτηρίζουμε κυριότερη Κοινοτικὴ ὁδὸ αὐτὴ ποὺ συνδέει τὸν οἰκισμὸ Κάτω Καστριτσίου μὲ τὴν παλαιὰ ἐθνικὴ ὁδὸ Πατρῶν–'Αθηνῶν καὶ εἰδικότερα ὅπως φαίνεται στὸ συνημμένο τοπογραφικὸ ἀπόσπασμα τοῦ Γεωγραφικοῦ χάρτου τῆς περιοχῆς αὐτῆς μὲ κόκκινο χρῶμα.

Στὴν ὁδὸ αὐτὴ ἔχουν ἐφαρμογὴ οἱ δ/ξεις τοῦ ἄρθρου 6 τοῦ ἀπὸ 23.10.28 Π. Δ/τος καὶ τὸ ἀπὸ 6 'Οκτωβρίου 1978 Π. Δ/γμα.

'Η ἀπόφαση αὐτὴ μὲ τοπογραφικὸ διάγραμμα νὰ δημοσιευθεῖ στὴν 'Εφημερίδα τῆς Κυβερνήσεως.

Πάτραι, 28 'Απριλίου 1979

'Ο Νομάρχης
ΝΙΚ. ΧΑΝΟΣ

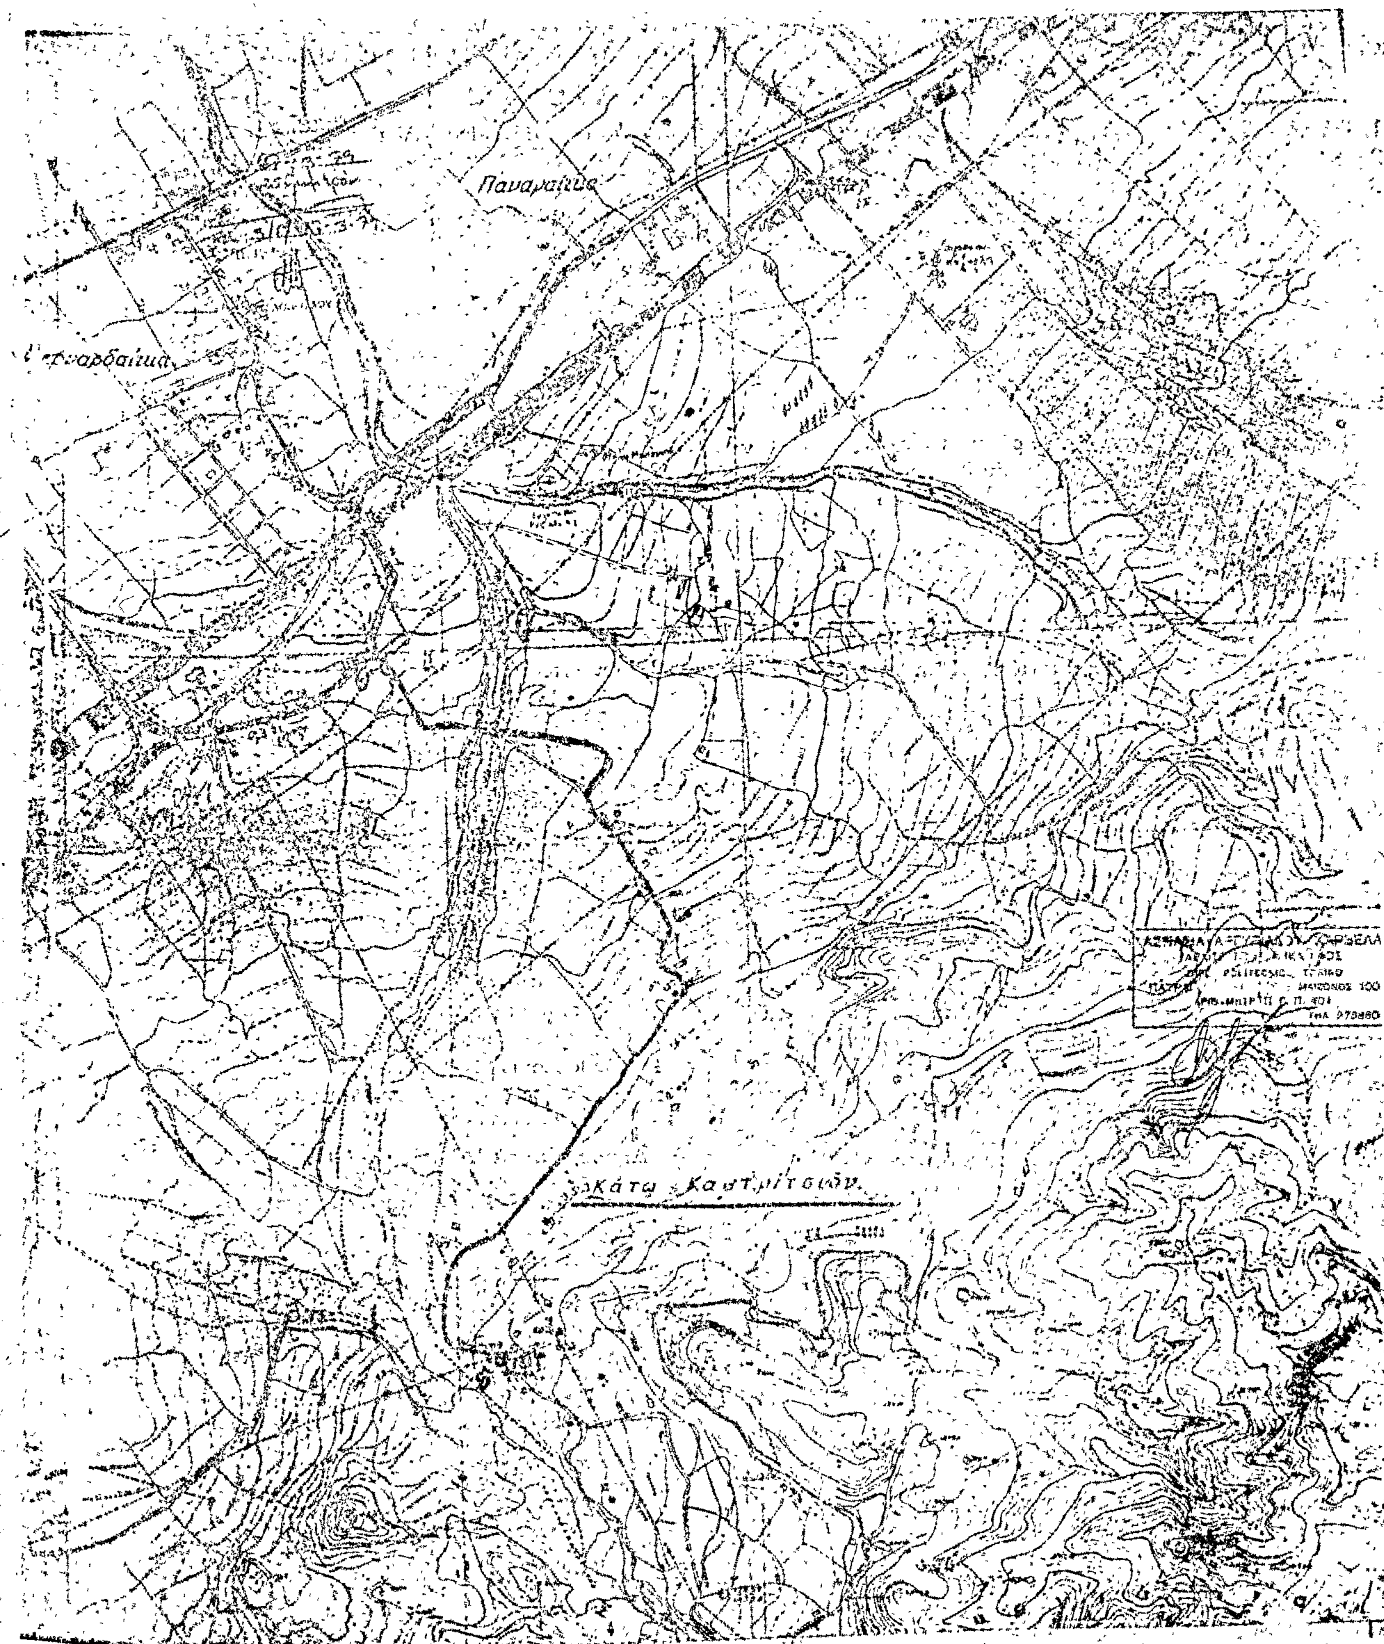
Παναγαίικα
Κάτω Καστριτσιών

Η ΓΕΝΙΚΗ ΔΙΕΥΘΥΝΣΗ ΤΟΥ ΕΘΝΙΚΟΥ ΤΥΠΟΓΡΑΦΕΙΟΥ

ΓΝΩΣΤΟΠΟΙΕΙ ΟΤΙ:

Ἡ ἐτήσια συνδρομὴ τῆς Ἐφημερίδας τῆς Κυβερνήσεως, ἡ τιμὴ τῶν φύλλων της ποὺ πουλιοῦνται τμηματικὰ καὶ τὰ τέλη δημοσιεύσεων στὴν Ἐφημερίδα τῆς Κυβερνήσεως, καθορίσθηκαν ἀπὸ 1 Ἰανουαρίου 1974 ὡς ἀκολούθως:

Α' ΕΤΗΣΙΕΣ ΣΥΝΔΡΟΜΕΣ

1. Γιὰ τὸ Τεῦχος Α'	Δραχ.	600
2. » » » Β'	»	700
3. » » » Γ'	»	500
4. » » » Δ'	»	1.000
5. » » » Νομικῶν Προσώπων Δ.Δ. κτλ	»	500
6. » » » Παράρτημα	»	300
7. » » » Ἀνωνύμων Ἑταιρειῶν κτλ.	»	3.000
8. » » Δελτίο Ἐμπορικῆς καὶ Βιομηχανικῆς Ἰδιοκτησίας	»	200
9. Γιὰ ὅλα τὰ τεύχη καὶ τὸ Δ.Ε.Β.Ι.	»	6.000

Οἱ Δῆμοι καὶ οἱ Κοινότητες τοῦ Κράτους καταβάλλουν τὸ 1/2 τῶν ἀνωτέρω συνδρομῶν.

Ὑπὲρ τοῦ Ταμείου Ἀλληλοβοηθείας Προσωπικοῦ τοῦ Ἐθνικοῦ Τυπογραφείου (ΤΑΠΕΤ) ἀναλογοῦν τὰ ἑξῆς ποσά:

1. Γιὰ τὸ Τεῦχος Α'	Δραχ.	30
2. » » » Β'	»	35
3. » » » Γ'	»	25
4. » » » Δ'	»	50
5. » » » Νομικῶν Προσώπων Δημοσίου Δικαίου κτλ	»	25
6. » » » Παράρτημα	»	15
7. » » » Ἀνωνύμων Ἑταιρειῶν κτλ.	»	150
8. » » Δελτίο Ἐμπ. καὶ Βιομ. Ἰδιοκτησίας	»	10
9. Γιὰ ὅλα τὰ τεύχη	»	300

Β'. ΤΙΜΗ ΦΥΛΛΩΝ

Ἡ τιμὴ πωλήσεως κάθε φύλλου, μέχρις 8 σελ., εἶναι 3 δρχ., ἀπὸ 9 ὡς 40 σελ. 8 δρχ., ἀπὸ 41 ὡς 80 σελ. 15 δρχ., ἀπὸ 81 σελ. καὶ ἄνω ἡ τιμὴ πωλήσεως κάθε φύλλου προσαυξάνεται κατὰ 15 δρχ. ἀνὰ 80 σελίδες.

Γ'. ΤΕΛΗ ΔΗΜΟΣΙΕΥΣΕΩΝ

Ι. Στὸ Τεῦχος Ἀνωνύμων Ἑταιρειῶν καὶ Ἑταιρειῶν Περιωρισμένης Εὐθύνης:

Α'. Δημοσιεύματα Ἀνωνύμων Ἑταιρειῶν:

1. Τῶν δικαστικῶν πράξεων	Δραχ.	400
2. Τῶν καταστατικῶν Ἀνωνύμων Ἑταιρειῶν	»	10 000
3. Τῶν τροποποιήσεων τῶν καταστατικῶν τῶν Ἀνωνύμων Ἑταιρειῶν	»	2.000
4. Τῶν ἀνακοινώσεων καὶ προσκλήσεων σὲ γενικὲς συνελεύσεις, τῶν κατὰ τὸ ἄρθρο 32 τοῦ Ν. 3221/24 γνωστοποιήσεων, τῶν ἀνακοινώσεων, ποὺ προβλέπονται ἀπὸ τὸ ἄρθρο 59 παρ. 3 τοῦ Ν.Δ. 400/70 «περὶ Ἀλλοδαπῶν Ἀσφαλιστικῶν Ἑταιρειῶν» καὶ τῶν ἀποφάσεων τοῦ Διοικητικοῦ Συμβουλίου τοῦ ΕΛΤΑ, ποὺ ἀναφέρονται σὲ προσωρινὲς διατάξεις	»	1.000
5. Τῶν ἀνακοινώσεων τῶν ὑπὸ διάλυση Ἀνωνύμων Ἑταιρειῶν, κατὰ τὸ Β.Δ. 20/5/1939	»	200
6. Τῶν Ἰσολογισμῶν τῶν Ἀνωνύμων Ἑταιρειῶν	»	4.000
7. Τῶν συνοπτικῶν μηνιαίων καταστάσεων τῶν Τραπεζικῶν Ἑταιρειῶν	»	1.000
8. Τῶν ἀποφάσεων «περὶ ἐγκρίσεως τιμολογίων τῶν Ἀσφαλιστικῶν Ἑταιρειῶν»	»	600
9. Τῶν ὑπουργικῶν ἀποφάσεων «περὶ παροχῆς ἀδείας ἐπεκτάσεως τῶν ἐργασιῶν Ἀσφαλιστικῶν Ἑταιρειῶν», τῶν ἐκθέσεων περιουσιακῶν στοιχείων Ἀνωνύμων Ἑταιρειῶν γενικά, καὶ τῶν ἀποφάσεων τοῦ Δ.Σ. τοῦ ΕΛΤΑ, μὲ τὶς ὁποῖες ἐγκρίνονται καὶ δημοσιεύονται οἱ κανονισμοὶ αὐτοῦ	»	4.000
10. Τῶν ἀποφάσεων «περὶ παροχῆς πληρεξουσιότητος πρὸς ἀντιπροσώπευσιν ἐν Ἑλλάδι ἀλλοδαπῶν Ἑταιρειῶν» καὶ τῶν ἀποφάσεων «περὶ μεταβιβάσεως τοῦ χαρτοφυλακίου Ἀσφαλιστικῶν Ἑταιρειῶν κατὰ τὸ ἄρθρον 59 παρ. 1 τοῦ Ν.Δ. 400/70»	»	2.000
11. Τῶν ἀποφάσεων «περὶ συγχωνεύσεως Ἀνωνύμων Ἑταιρειῶν»	»	10.000
12. Τῶν ἀποφάσεων τῆς Ἐπιτροπῆς τοῦ Χρηματιστηρίου «περὶ εἰσαγωγῆς χρεωγράφων εἰς τὸ Χρηματιστήριον πρὸς διαπραγμάτευσιν, συμφώνως πρὸς τὰς διατάξεις τοῦ ἄρθρου 2 παρ. 3 Α.Ν. 148/67»	Δραχ.	1.000
13. Τῶν ἀποφάσεων τῆς Ἐπιτροπῆς κεφαλαιαγορᾶς «περὶ διαγραφῆς χρεωγράφων ἐκ τοῦ Χρηματιστηρίου, συμφώνως πρὸς τὰς διατάξεις τοῦ ἄρθρου 2 παρ. 4 Α.Ν. 148/1967»	»	1.000

Β'. Δημοσιεύματα Ἑταιρειῶν Περιωρισμένης Εὐθύνης:

1. Τῶν καταστατικῶν	»	1.000
2. Τῶν τροποποιήσεων τῶν καταστατικῶν	»	400
3. Τῶν ἀνακοινώσεων καὶ προσκλήσεων	»	200
4. Τῶν ἰσολογισμῶν	»	1.000
5. Τῶν ἐκθέσεων ἐκτιμήσεως περιουσιακῶν στοιχείων	»	1.000

Γ' Δημοσιεύματα Ἀλληλασφαλιστικῶν Συνεταιρισμῶν - Ἀλληλασφαλιστικῶν Ταμείων καὶ Φιλανθρωπικῶν Σωματείων:

1. Τῶν ὑπουργικῶν ἀποφάσεων «περὶ χορηγήσεως ἀδείας λειτουργίας Ἀλληλασφαλιστικῶν Συνεταιρισμῶν - Ἀλληλασφαλιστικῶν Ταμείων»	»	1.000
2. Τῶν Ἰσολογισμῶν τῶν ἀνωτέρω Συνεταιρισμῶν, Ταμείων καὶ Σωματείων	»	1.000

ΙΙ. Στὸ Τέταρτο τεῦχος, τῶν δικαστικῶν πράξεων, προσκλήσεων καὶ λοιπῶν δημοσιεύσεων.	»	400

Τὸ ποσοστὸ ἐπὶ τῶν τελῶν δημοσιεύσεων στὸ Τεῦχος Ἀνωνύμων Ἑταιρειῶν καὶ Ἑταιρειῶν Περιωρισμένης Εὐθύνης, ποὺ πρέπει νὰ καταβάλλεται ὑπὲρ τοῦ Ταμείου Ἀλληλοβοηθείας Προσωπικοῦ Ἐθνικοῦ Τυπογραφείου (ΤΑΠΕΤ), ὁρίσθηκε γενικὰ σὲ 5ο/ο.

Δ'. ΚΑΤΑΒΟΛΗ ΣΥΝΔΡΟΜΩΝ - ΤΕΛΩΝ ΔΗΜΟΣΙΕΥΣΕΩΝ ΚΑΙ ΠΟΣΟΣΤΩΝ Τ.Α.Π.Ε.Τ.

1. Οἱ συνδρομὲς τοῦ ἐσωτερικοῦ καὶ τὰ τέλη δημοσιεύσεων προκαταβάλλονται στὰ Δημόσια Ταμεῖα ἔναντι ἀποδεικτικοῦ εἰσπράξεως, τὸ ὁποῖο φροντίζει ὁ ἐνδιαφερόμενος νὰ τὸ στείλει στὴν Ὑπηρεσία τοῦ Ἐθνικοῦ Τυπογραφείου.

2. Οἱ συνδρομὲς τοῦ ἐξωτερικοῦ εἶναι δυνατὸ νὰ στέλνονται καὶ σὲ ἀνάλογο συνάλλαγμα μὲ ἐπιταγὴ ἐπ' ὀνόματι τοῦ Διευθυντῆ τῶν Διοικητικῶν καὶ Οἰκονομικῶν Ὑποθέσεων τοῦ Ἐθνικοῦ Τυπογραφείου.

3. Τὸ ὑπὲρ τοῦ ΤΑΠΕΤ ποσοστὸ ἐπὶ τῶν ἀνωτέρω συνδρομῶν καὶ τελῶν δημοσιεύσεων καταβάλλεται ὡς ἑξῆς:

α) στὴν Ἀθήνα: στὸ Ταμεῖο τοῦ ΤΑΠΕΤ (Κατάστημα Ἐθνικοῦ Τυπογραφείου),

β) στὶς ὑπόλοιπες πόλεις τοῦ Κράτους: στὰ Δημόσια Ταμεῖα καὶ ἀποδίδεται στὸ ΤΑΠΕΤ σύμφωνα μὲ τὶς 192378/3639/1947(RONEO 185) καὶ 178048/5321/31.7.65 (RONEO 139) ἐγκύκλιες διαταγὲς τοῦ Γ.Λ.Κ.,

γ) στὶς περιπτώσεις συνδρομῶν ἐξωτερικοῦ: ὅταν ἡ ἀποστολή τους γίνεται μὲ ἐπιταγές μαζὶ μ' αὐτὲς στέλνεται καὶ τὸ ὑπὲρ τοῦ ΤΑΠΕΤ ποσοστό.

Ὁ Γενικὸς Διευθυντὴς
ΑΘΑΝΑΣΙΟΣ ΠΑΝ. ΣΠΗΛΙΟΠΟΥΛΟΣ

ΑΠΟ ΤΟ ΕΘΝΙΚΟ ΤΥΠΟΓΡΑΦΕΙΟ